

PLANGEBIED

plangrens

BESTEMMINGEN

- B Bedrijf
- B-A Bedrijf - Afval
- B-H Bedrijf - Haven
- B-O Bedrijf - Olie
- BT Bedrijventerein
- C Centrum
- GD Gemengd
- GD-BAE-U Gemengd - Bedrijven, agrarisch, energieopwekking - Uit te werken
- GD-LT Gemengd - Lower town
- G Groen
- M Maatschappelijk
- N Natuur
- N-BG Natuur - Beschermd gebied
- N-GD-1 Natuur - Gemengd - 1
- N-GD-2 Natuur - Gemengd - 2
- N-GD-3 Natuur - Gemengd - 3
- N-GD-4 Natuur - Gemengd - 4
- N-NP Natuur - Nationaal Park
- VR Verblifsrecreatie
- S Sport
- V Verkeer
- V-LH Verkeer - Luchthaven
- WA-NM Water - National Marinepark
- W Wonen
- WG-1 Woongebied - 1
- WG-2 Woongebied - 2
- WG-3 Woongebied - 3
- WG-U Woongebied - Uit te werken

DUBBELBESTEMMINGEN

- Waarde - Archeologie
- Waarde - Beschermd stadsgezicht
- Waterbergingsgebied

GEBIEDSAANDUIDINGEN

- luchtvaartverkeerszone
- wijzigingszone - 1

FUNCTIONIEAANDUIDINGEN


- (bp) begraafplaats
- (bt) botanische tuin
- (eb) energiebedrijf
- (gw) gemeentewerf
- (gr) golden rock
- (ha) haven
- (ht) hotel
- (r) national marinepark reserve
- (pf) prostitutie
- (vm) verkooppunt motorbrandstoffen zonder lpg
- (wb) waterbedrijf
- (w) wonen
- (zw) zandwinning

MAATVOERINGSAAANDUIDINGEN

- maatvoeringsvlak
- 10 maximale bouwhoogte (m)
- 70% maximum bebouwingspercentage (%)
- 1/20 hoogteligging vlak (m)

VERKLARINGEN

- kadastrale en topografische gegevens

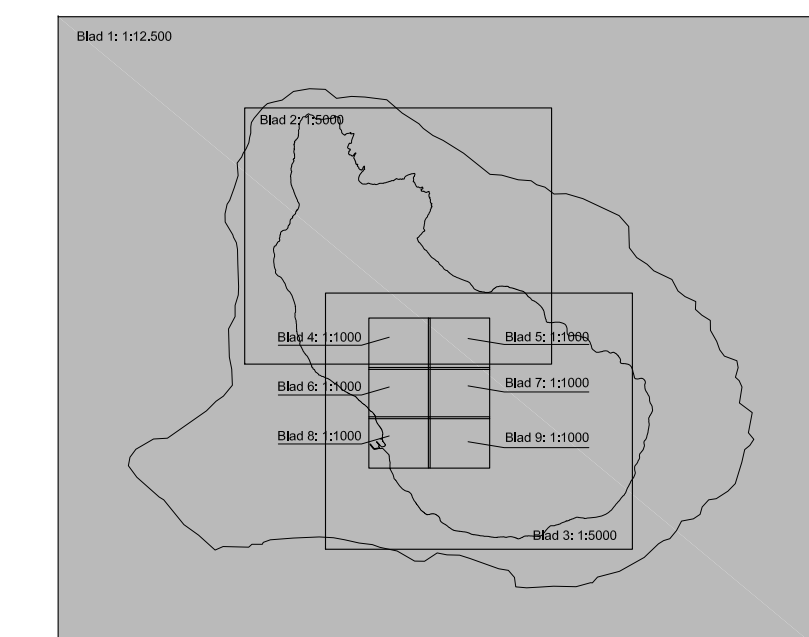

Openbaar Lichaam Sint Eustatius
Sint Eustatius

bestemmingsplan

PROJECT 20200701	Vastgesteld
FORMAAT A0	Ontwerp
SCHAAL 1:10.000	Voorontwerp
KAART 1/9	Concept
GETEKEND -	11-05-2022
IDN NL.IMRO.	

RHO ADVISEURS